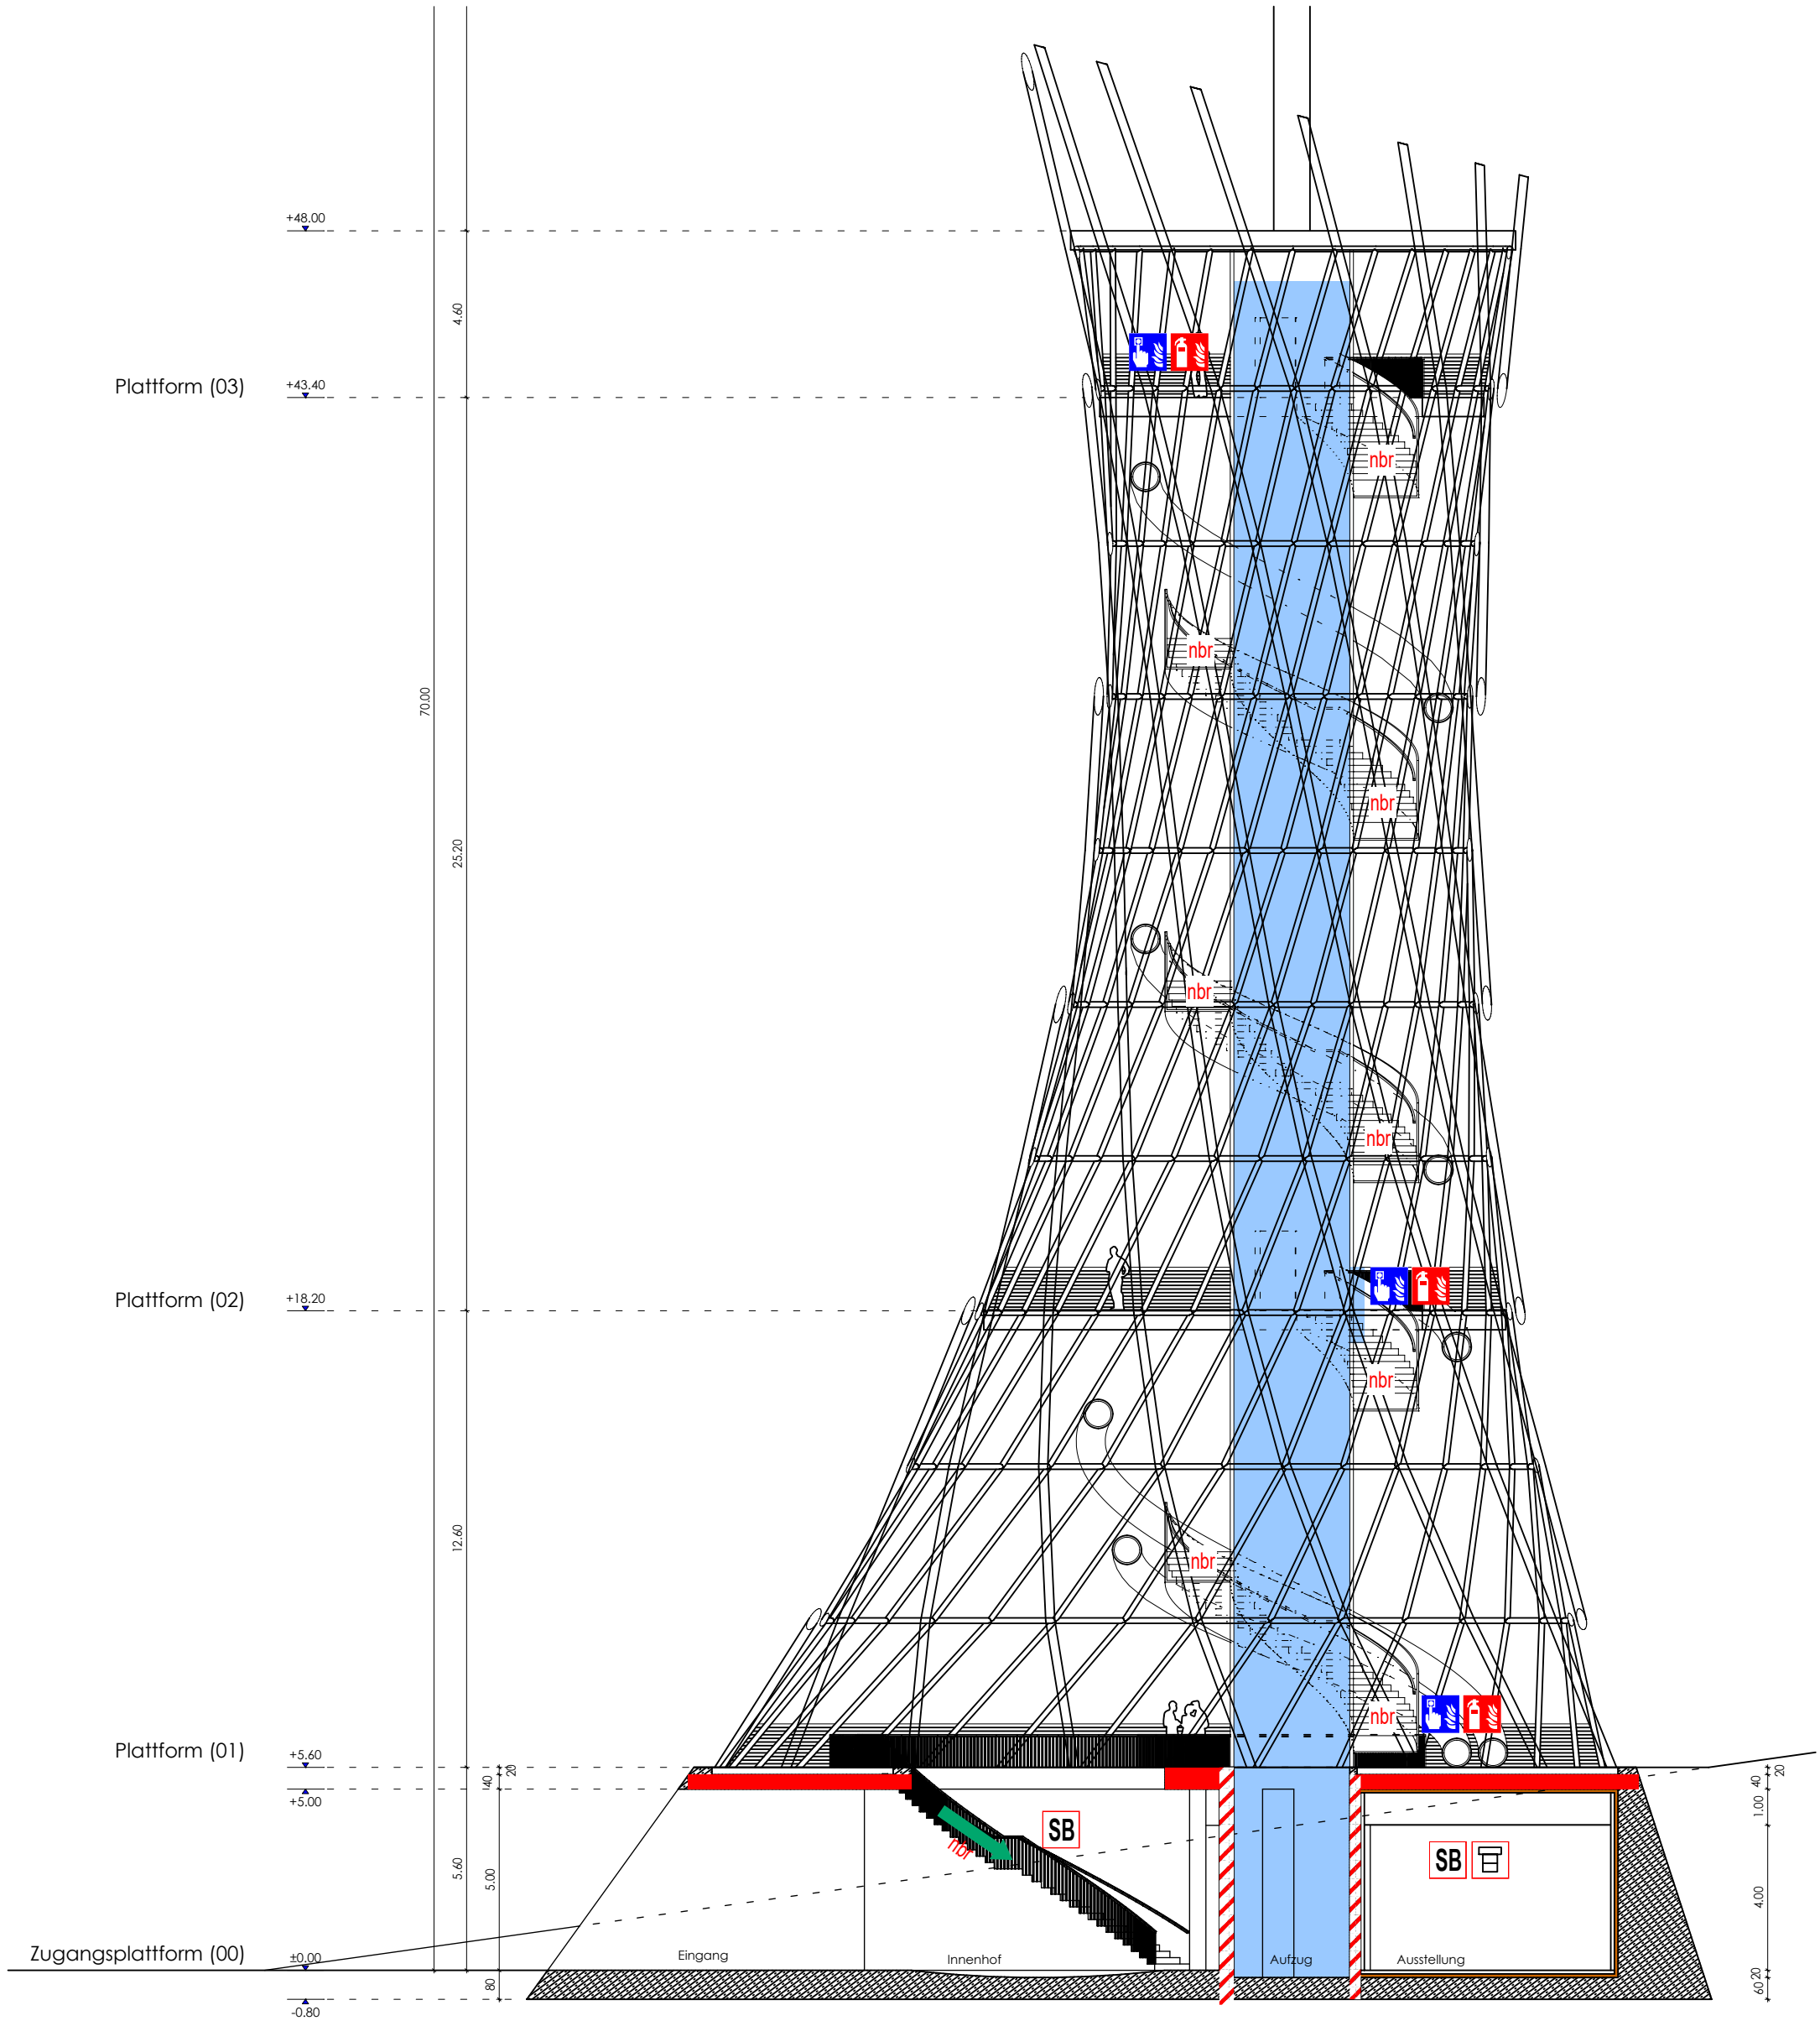
+48.00
Plattform (03)
+43.40
Plattform (02)
+18.20
Plattform (01)
+5.60
+5.00
Zugangsplattform (00)
±0.00
-0.80
4.60
70.00
25.20
12.60
5.60
5.00
1.40
0.20
0.80
1.00
4.00
nbr
SB
Eingang
Innenhof
Aufzug
Ausstellung